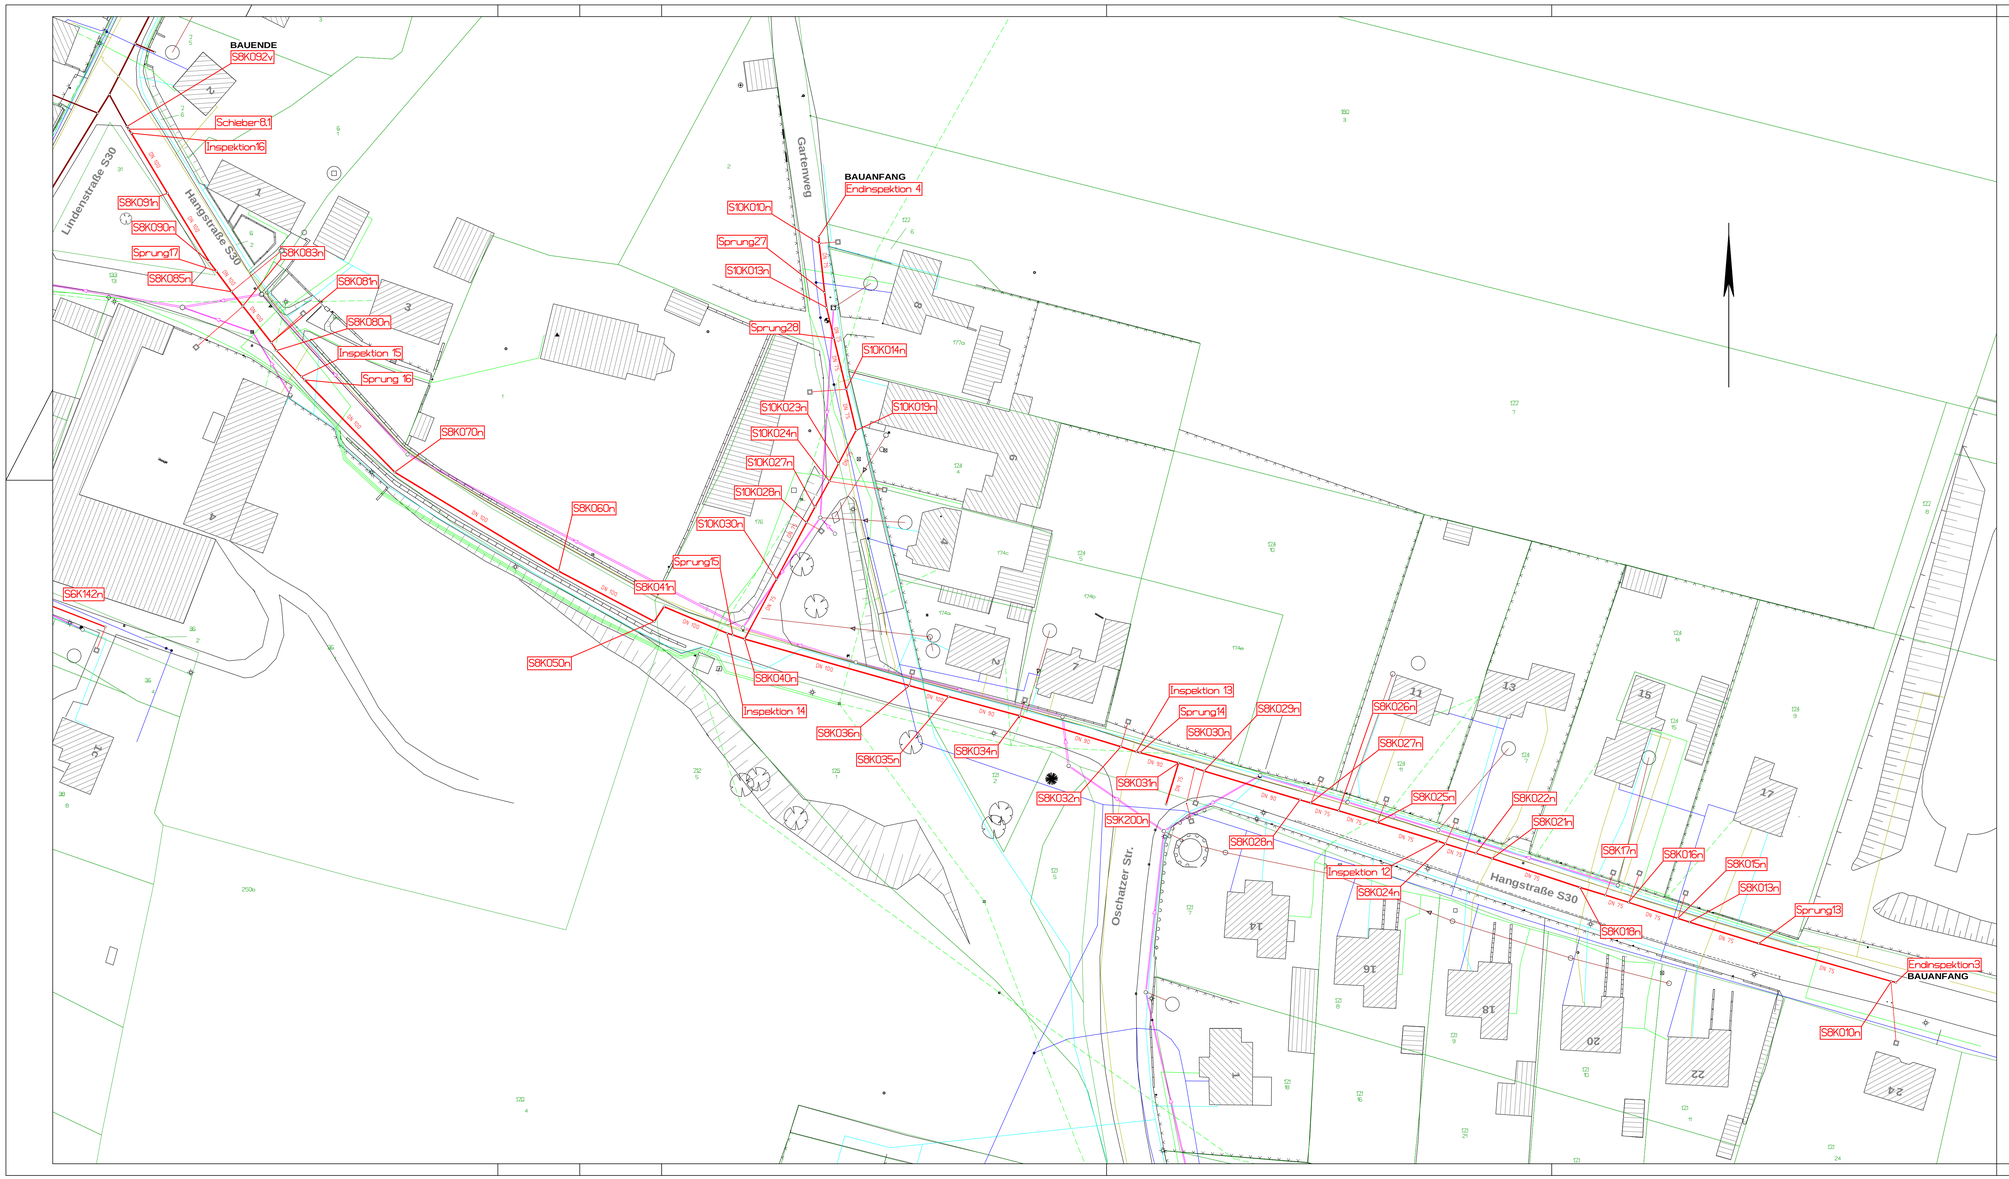

Legende:

- Vakuumleitung, geplant
- Vakuumleitung, vorhanden
- MW - Leitung, vorhanden
- Gas
- Telekom
- Energiefreileitung
- Energieerdkabel
- Trinkwasser

Pleißner & Partner
Ingenieurbüro GmbH für Straßen-, Tiefbau-, Bauleitplanung und Umwelttechnik
Tel.: (0 34 35) 90 49-0, Telefax: (0 34 35) 90 40 14

	Datum	Zeichen
bearbeitet	05/12	U.S.
gezeichnet	05/12	No
geprüft	05/12	

I:\GEO-Vision*PROJEKTE\513\513.127-3\Lageplänen\AP-Lageplan 1.GVP

Nr.	Art der Änderung	Datum	Zeichen

Auftraggeber:
AWV "Untere Döllnitz"

Ausführungsplanung

Projekt:
Kanalisation
Oschatz, OT Merkwitz

Vakuumentwässerung 2.BA

Projekt-Nr.: 513.127-3

Unterlage Nr. 4.2.

	Datum	Zeichen
bearbeitet		
gezeichnet		
geprüft		
Reg.-Nr.		

Planbezeichnung:
Lageplan
Hangstraße / Gartenweg

Maßstab 1 : 500

Aufgestellt:
AWV "Untere Döllnitz"
Oschatz, den

Gesehen:
AWV "Untere Döllnitz"
Oschatz, den

Genehmigt:
AWV "Untere Döllnitz"
Oschatz, den