Anschluss Lageplan Lindenstraße / Gartenweg

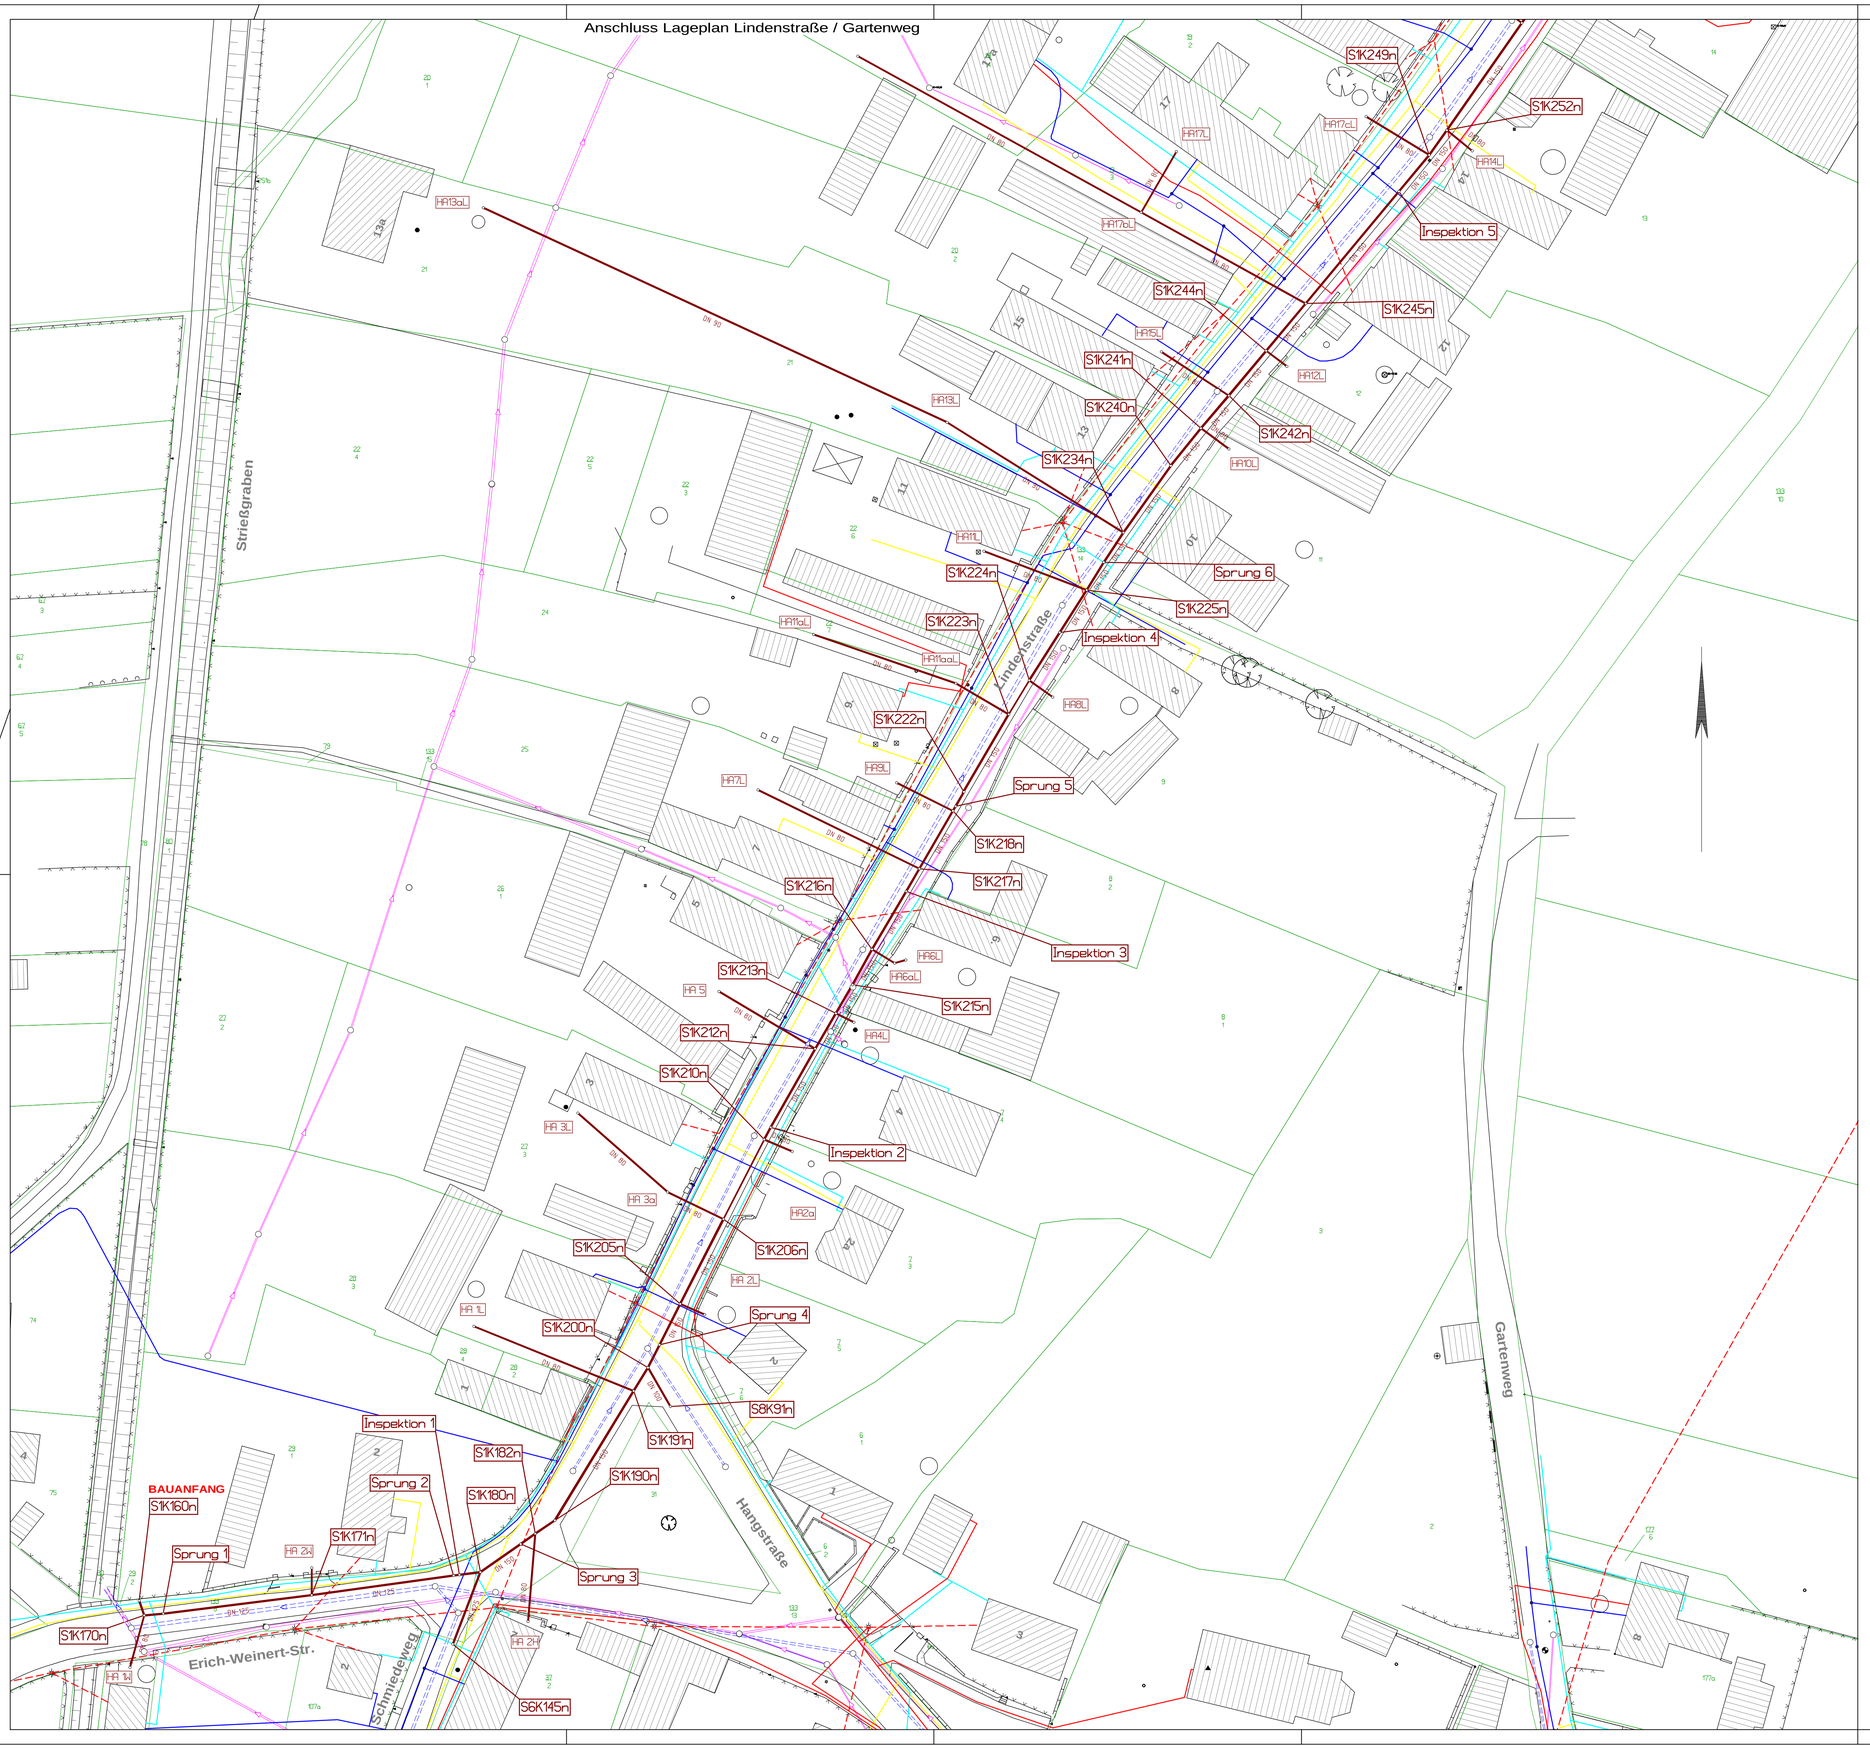

Legende:

- SW - Druckleitung, geplant
- Vakuumleitung, geplant
- RW - Leitung, geplant
- MW - Leitung, vorhanden
- Gas
- Telekom
- Energiefreileitung
- Energieerdkabel
- Trinkwasser

Pleißner & Partner
Ingenieurbüro GmbH für Straßen-, Tiefbau-, Bauleitplanung und Umwelttechnik
Tel.: (0 34 35) 90 40-0, Telefax: (0 34 35) 90 40 14

	Datum	Zeichen
bearbeitet	08/11	U.S.
gezeichnet	08/11	No
geprüft	08/11	

I:\GEO-Vision*\PROJEKTE\513\513.127\Lageplänel LP Vakuumleitung 1.GVP

Nr.	Art der Änderung	Datum	Zeichen

Auftraggeber: **AWV "Untere Döllnitz"**

Projekt-Nr.: **513.127-2**

Unterlage Nr. **5.2.**

Ausführungsplanung

Projekt:

Kanalisation
Oschatz, OT Merkwitz

Vakuumentwässerung 1.BA

	Datum	Zeichen
bearbeitet		
gezeichnet		
geprüft		
Reg.-Nr.		

Planbezeichnung:
Lageplan
Erich-Weinert-Str. / Lindenstraße

Maßstab 1 : 500

Aufgestellt: AWV "Untere Döllnitz"
Oschatz, den

Geprüft: AWV "Untere Döllnitz"
Oschatz, den

Genehmigt: AWV "Untere Döllnitz"
Oschatz, den