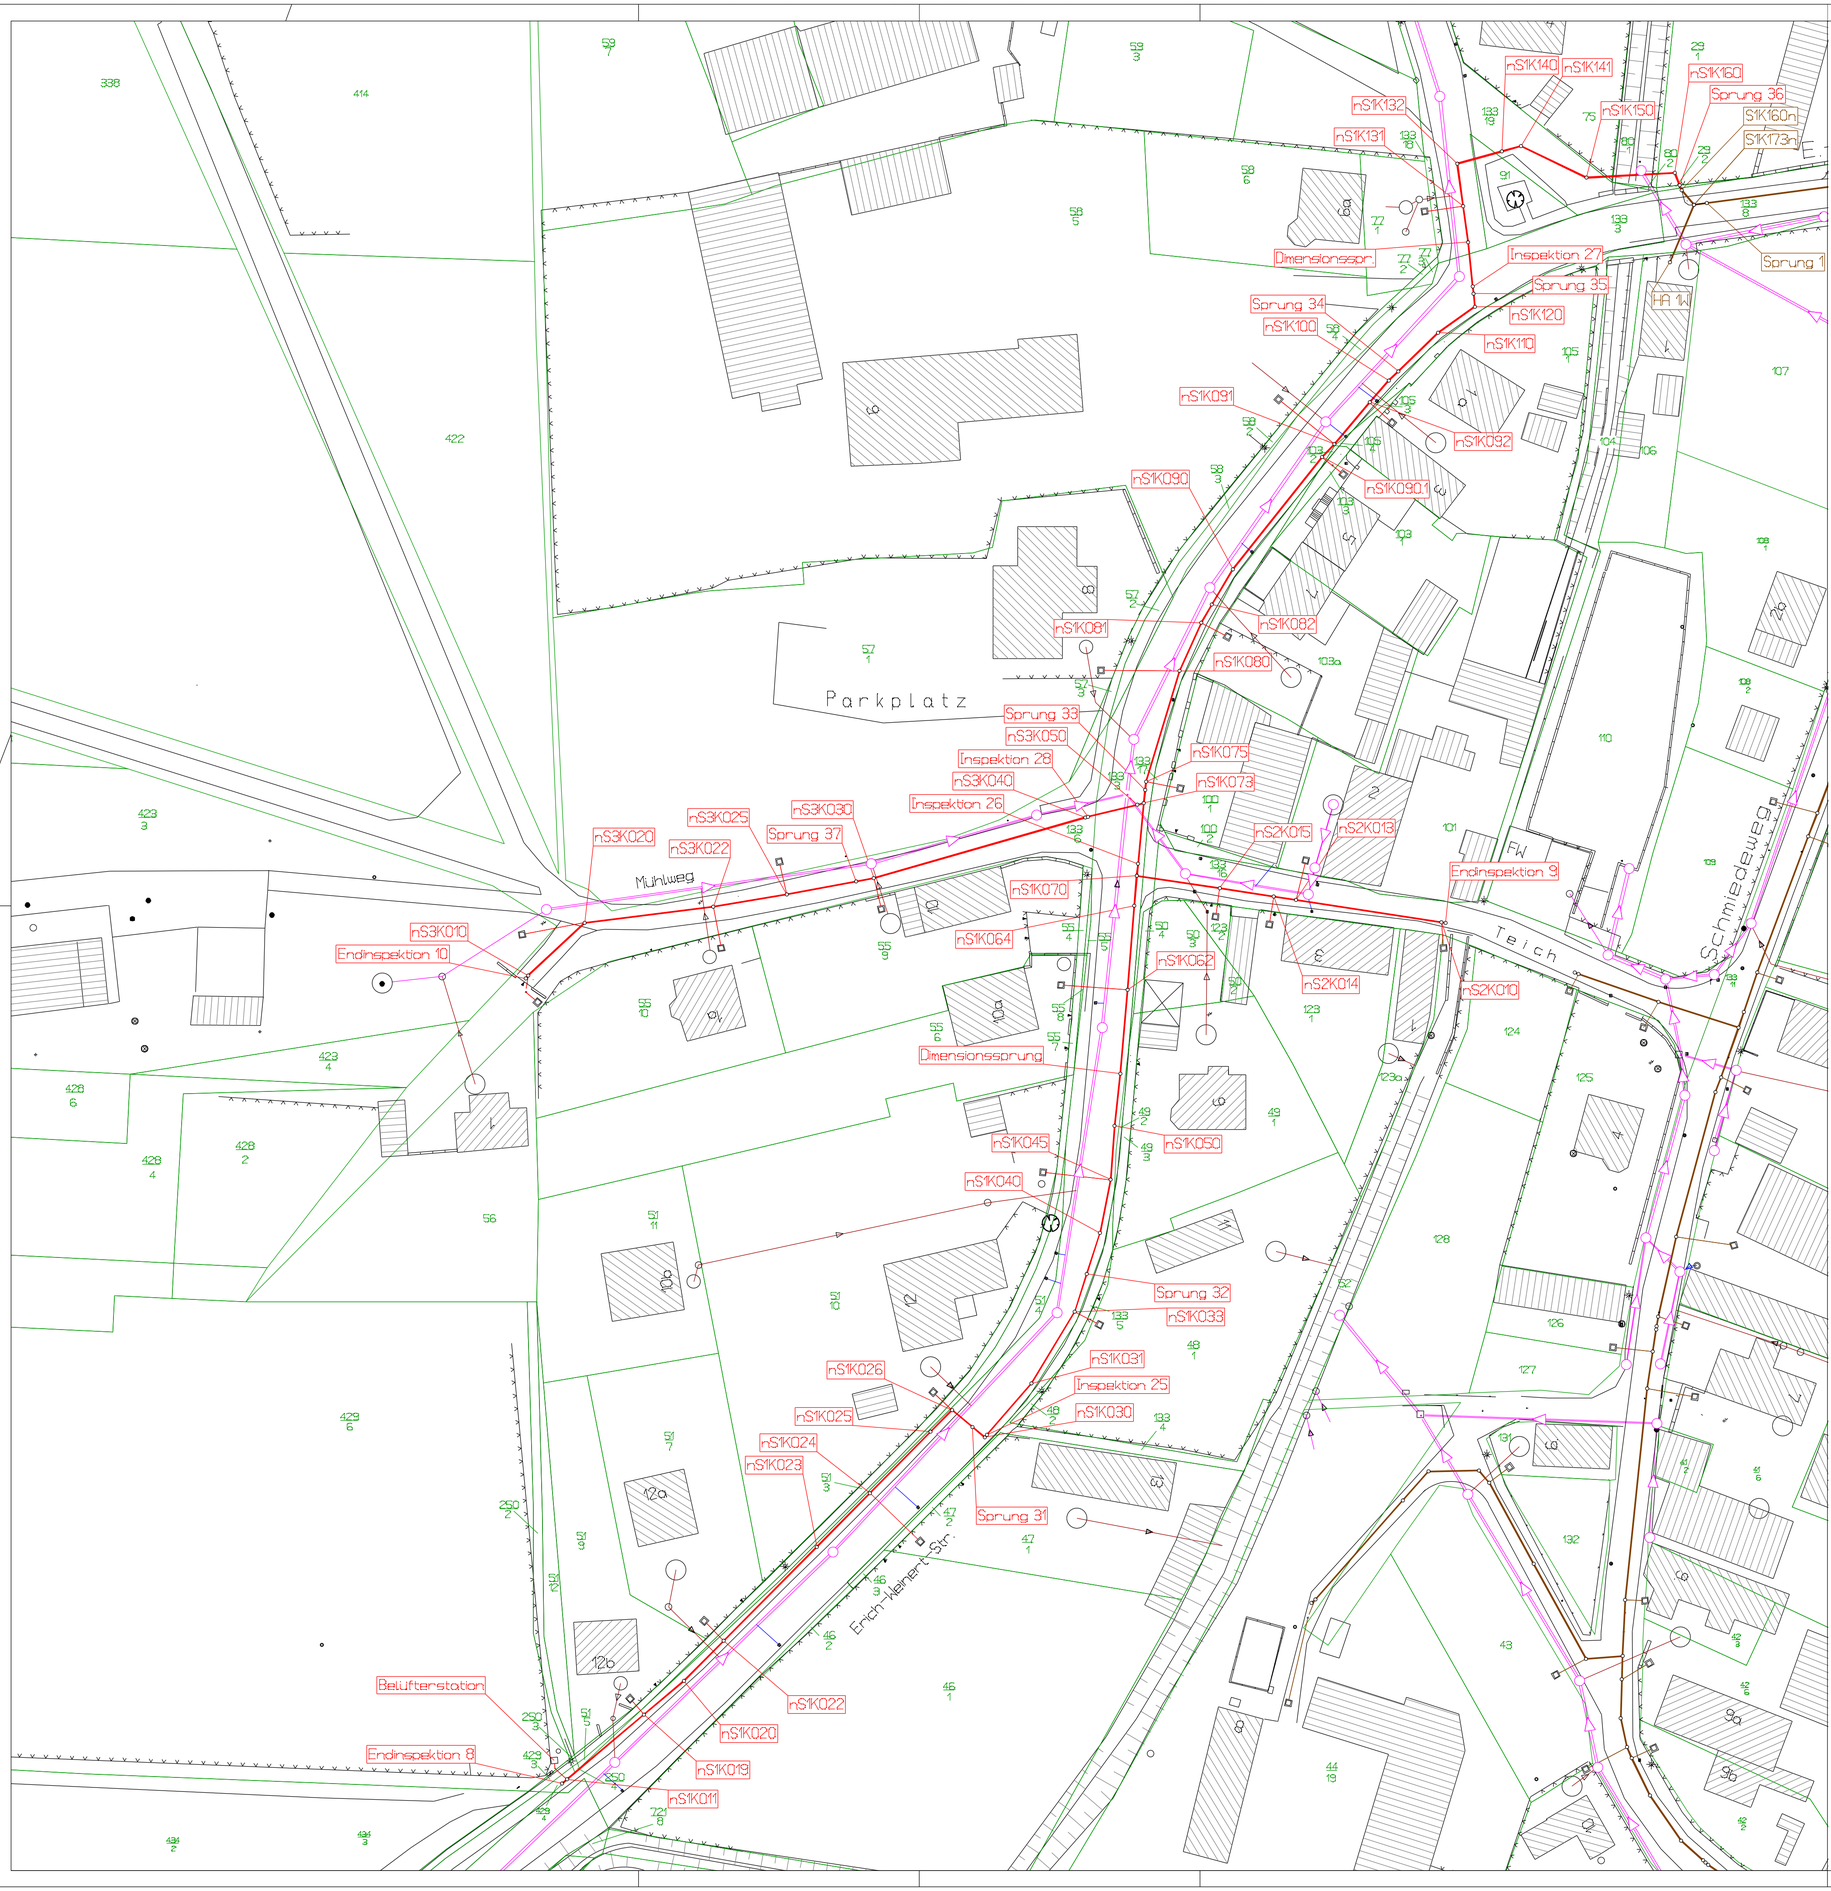

Legende:

- Vakuumleitung, geplant
- Vakuumleitung, vorhanden
- MW - Leitung, vorhanden
- Gas
- Telekom
- Energiefreileitung
- Energieerdkabel
- Trinkwasser

Pleißner & Partner
Ingenieurbüro GmbH für Straßen-, Tiefbau-, Bauleitplanung und Umwelttechnik
Tel.: (0 34 35) 90 40-0, Telefax: (0 34 35) 90 40 14

	Datum	Zeichen
bearbeitet	01/13	U.S.
gezeichnet	01/13	R.V.
geprüft	01/13	

I:\GEO-Vision\513\513-127-4\Merkwitz_MS00_Lageplan1.GVP

Nr.	Art der Änderung	Datum	Zeichen

Auftraggeber:
AWV "Untere Döllnitz"

Projekt-Nr.: **513.127-4**

Unterlage Nr. **4.2.**

Genehmigungsplanung

	Datum	Zeichen
bearbeitet		
gezeichnet		
geprüft		
Reg.-Nr.		

Projekt:

Oschatz, OT Merkwitz

Vakuumentwässerung 3.BA

Planbezeichnung:

Lageplan
E.-Weinert-Str. / Teich / Mühlweg

Maßstab 1 : 500

Aufgestellt:
AWV "Untere Döllnitz"

Oschatz, den

Geprüft:
AWV "Untere Döllnitz"

Oschatz, den

Genehmigt:
AWV "Untere Döllnitz"

Oschatz, den