
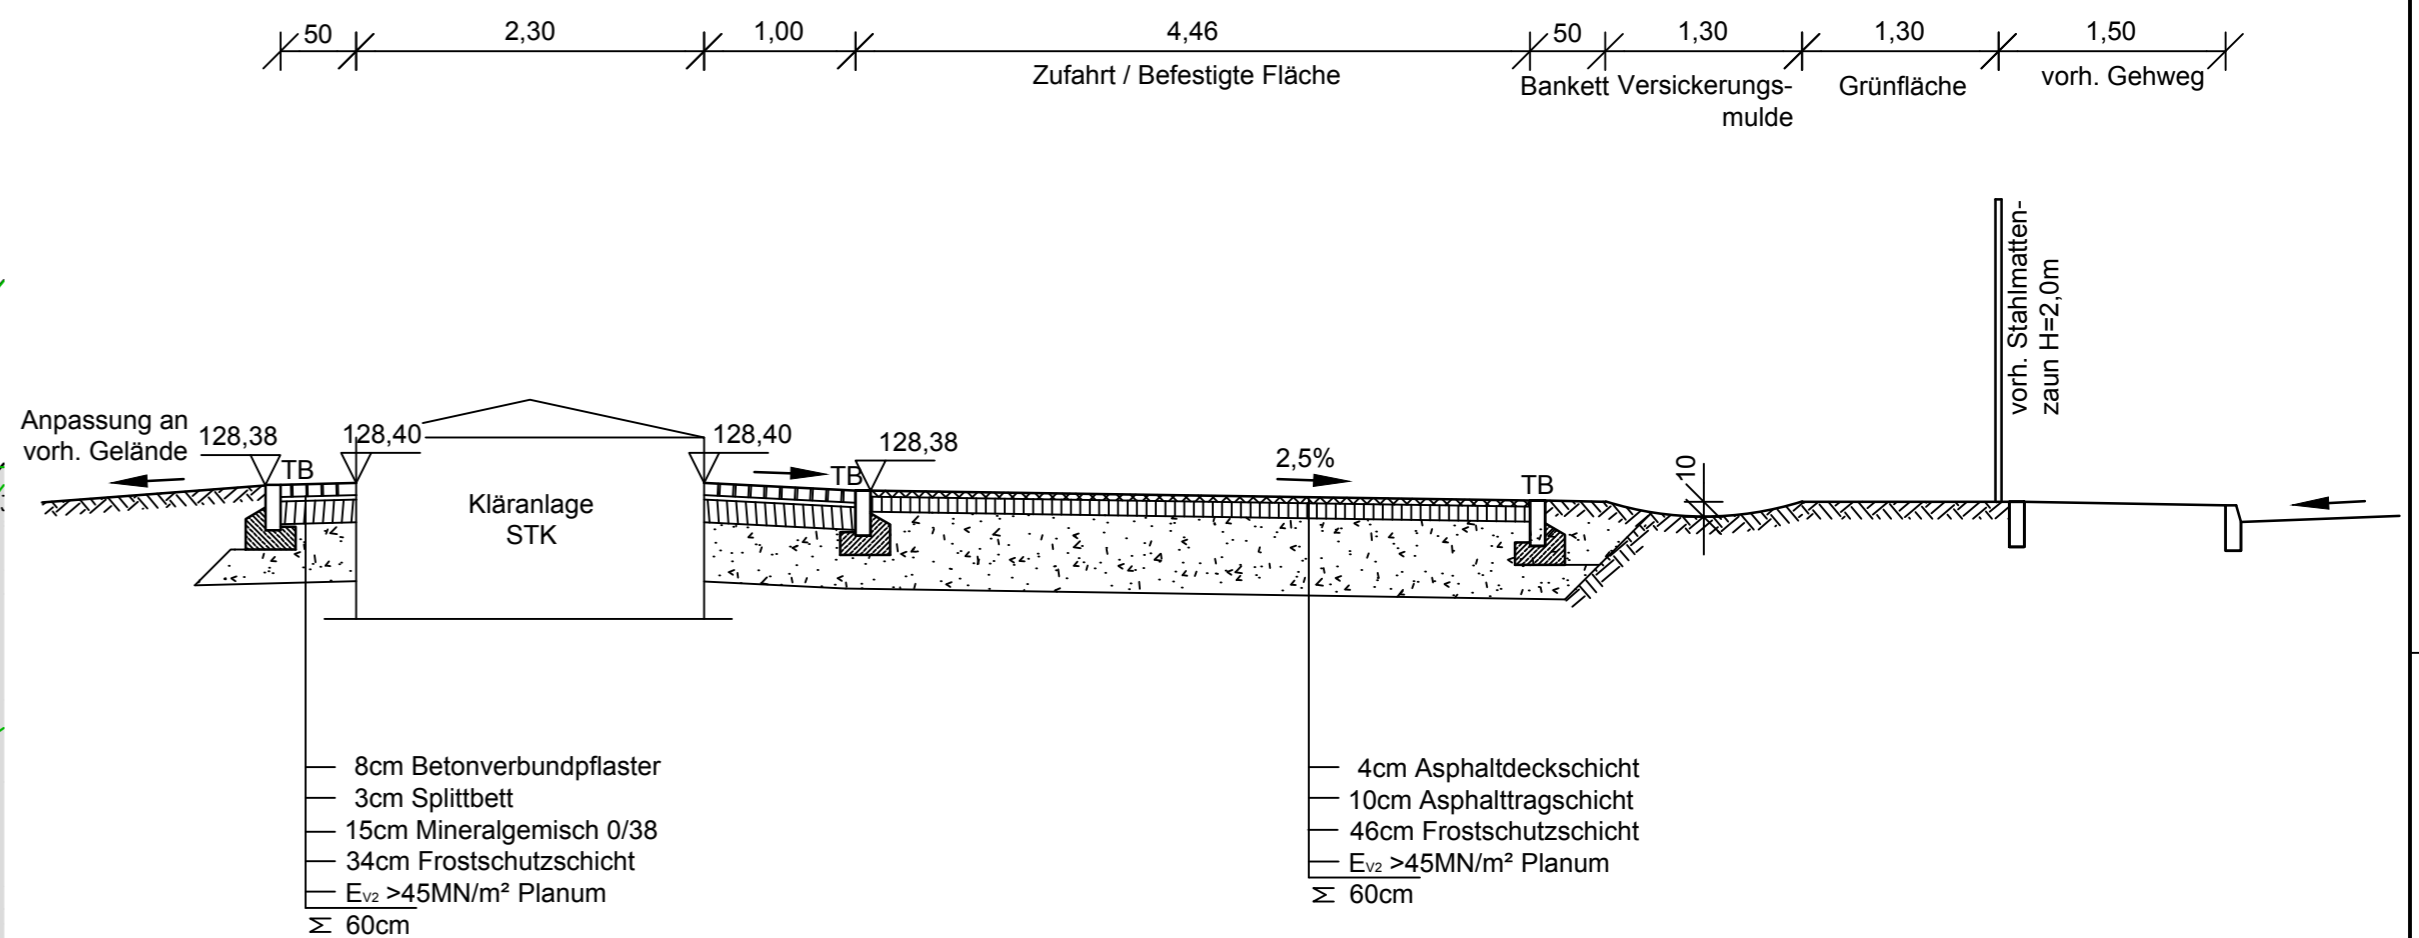


101
10

101
11

Schnitt 1-1
M 1 : 50

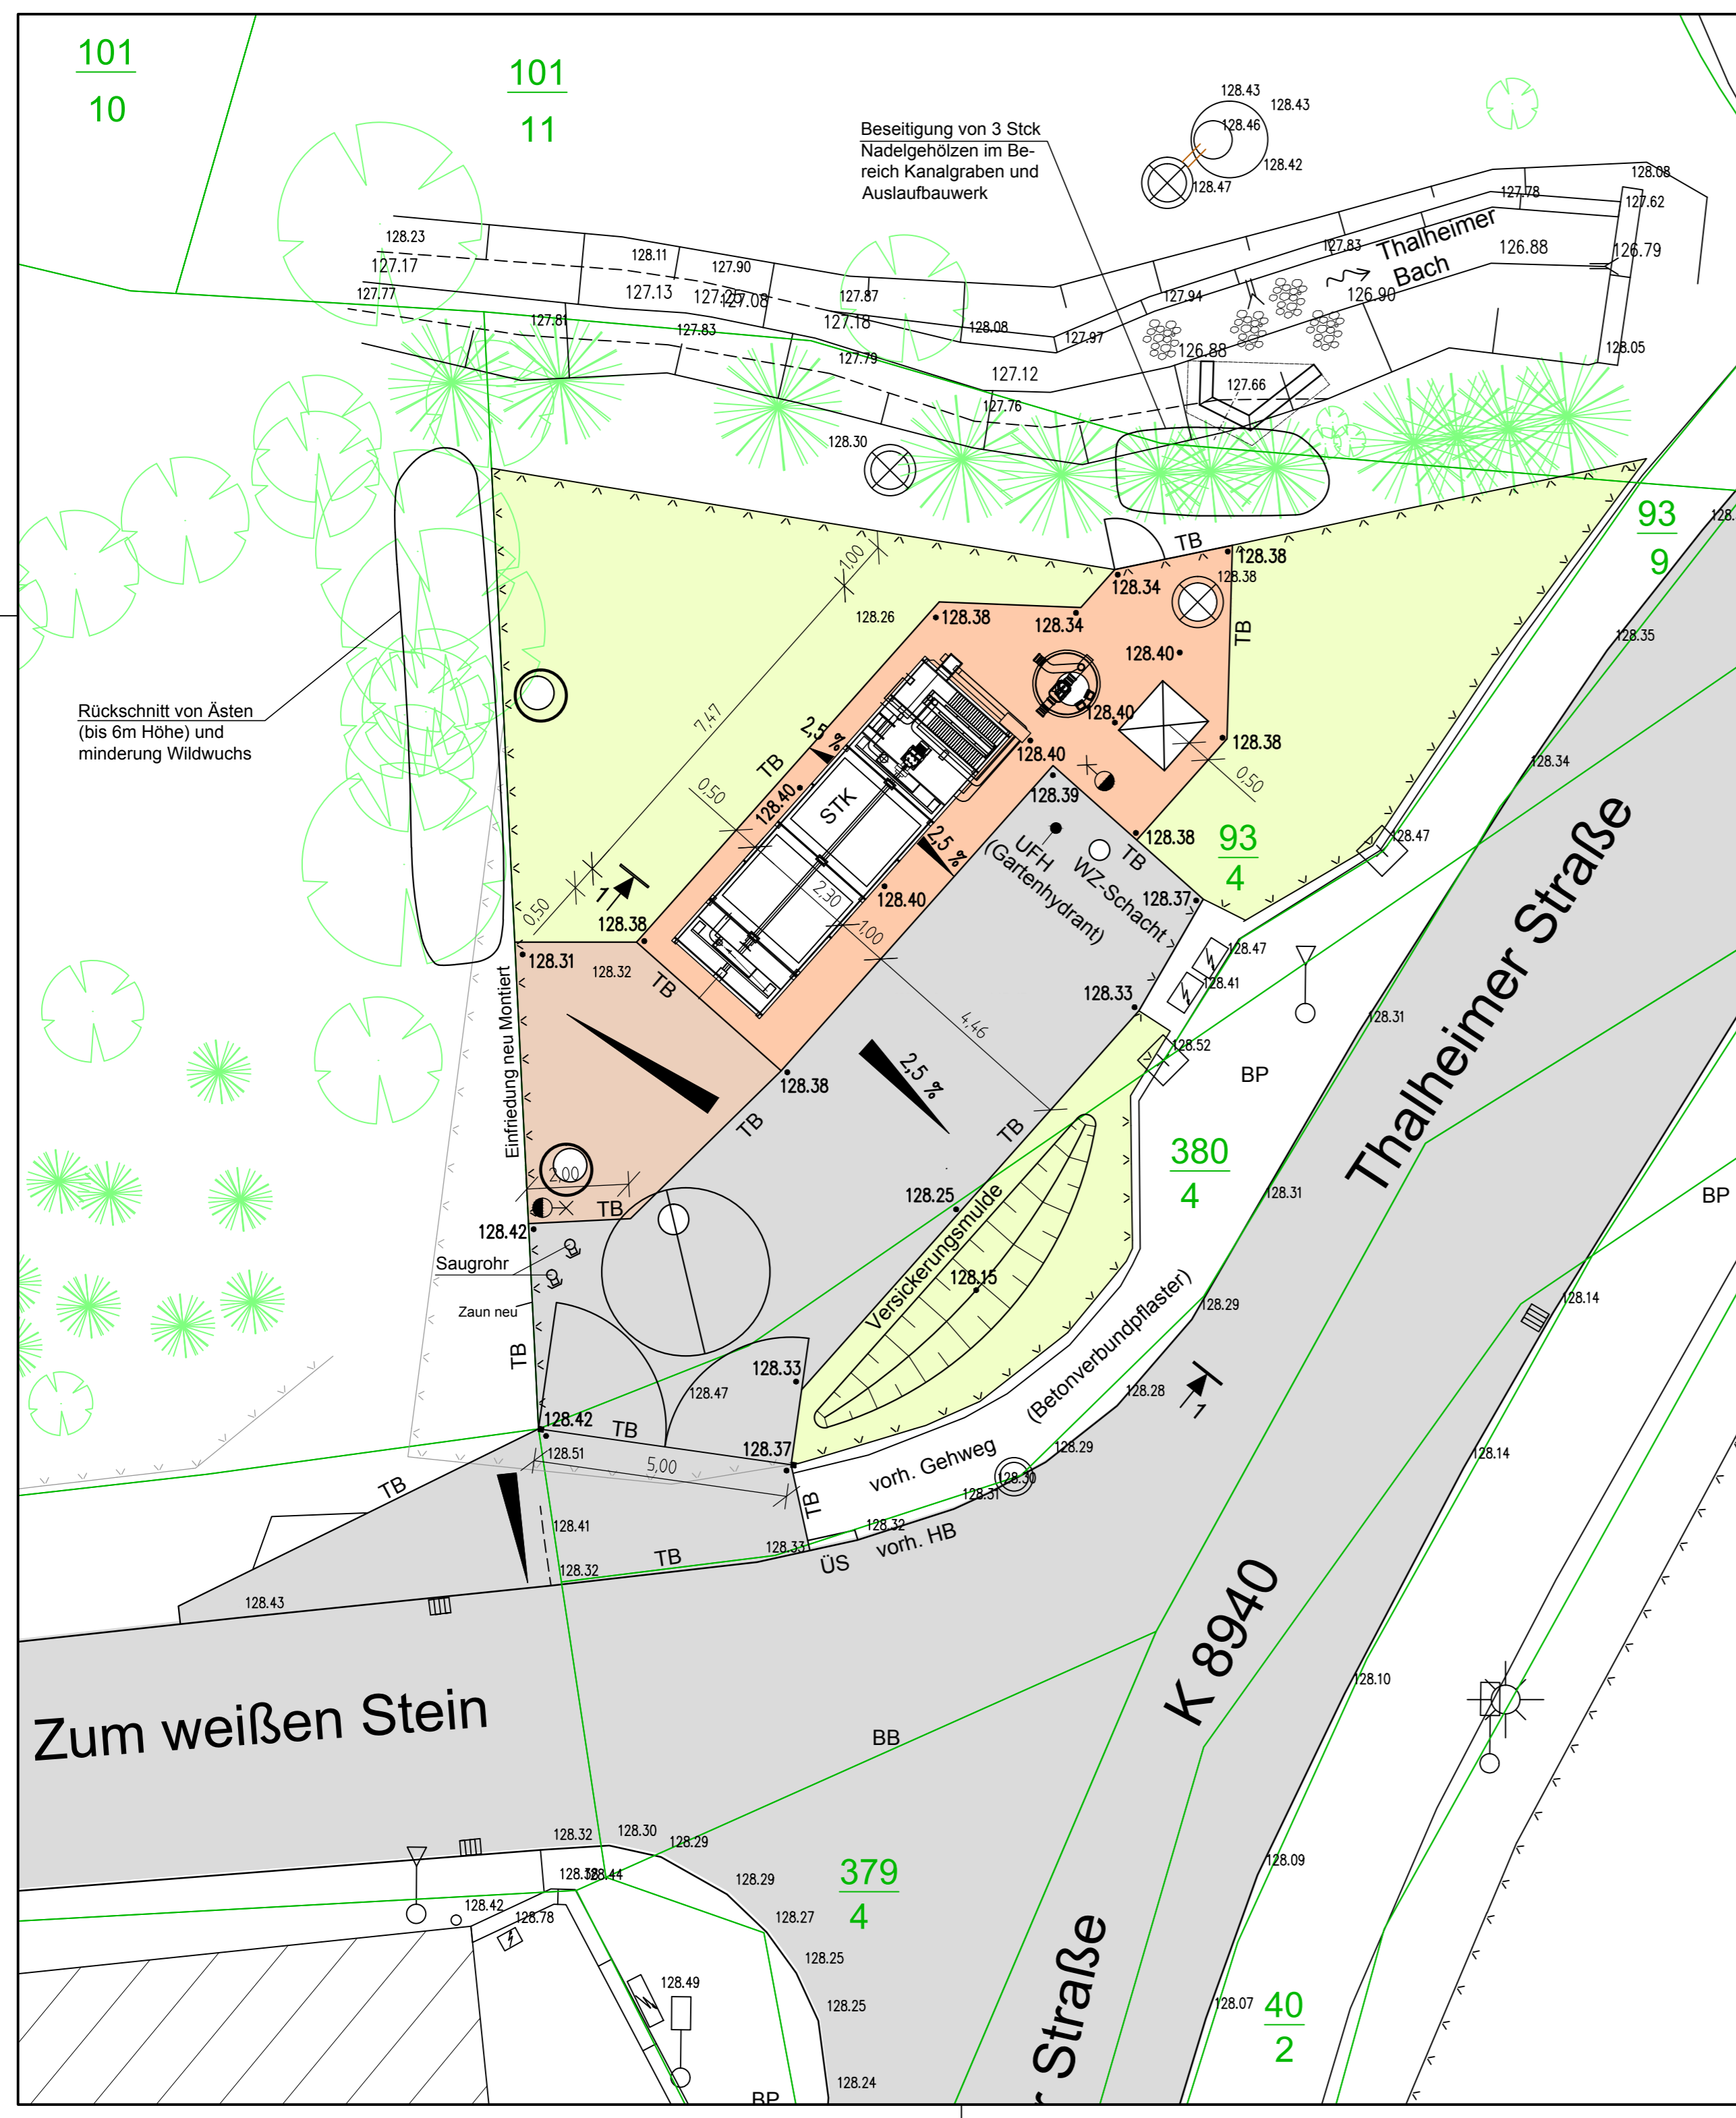

- 8cm Betonverbundpflaster
 - 3cm Splittbett
 - 15cm Mineralgemisch 0/38
 - 34cm Frostschuttschicht
 - E_{v2} >45MN/m² Planum
 - ≥ 60cm
- 4cm Asphaltdeckschicht
 - 10cm Asphalttragschicht
 - 46cm Frostschuttschicht
 - E_{v2} >45MN/m² Planum
 - ≥ 60cm

Zugehörige Zeichnungen:

- Lageplan Kläranlage Anl. 4.1
- Grundriss/Schnitte Vorklärung und Kläranlage Anl. 4.2
- Baugrube Kläranlage, Vorklärung Anl. 4.3
- Lageplan/Schnitt Auslaufbauwerk Anl. 4.4
- Details Anl. 4.7

Höhenbezug NHN

Zur Ausführung freigegeben:				
Bauherr:	Datum:	Unterschrift:	Bauleitung:	Datum:
Datenquellen:				
Katasterdaten, Stand:		Vermessung, Datum:		
f				
e				
d				
c				
b				
a	Lage MSR-Schrank	22.01.13	Voi	ScE
Nr.	Art der Änderung	Datum	Gez.	Bearb. Gepr.



FICHTNER
WATER & TRANSPORTATION

Baubjekt:	Erneuerung KA Thalheim	Anlage Nr.:	4	Plan Nr.:	6a
Gewerk:	Bautechnik	Maßstab:	1 : 100		
Planinhalt:	Lageplan/Schnitt Außenanlagen	Projekt Nr.:	615-3138		
Leistungsphase:	Ausführungsplanung	Dateiname:	615-3138-AUS-4_1-LP_A.DWG		
Bauherr:	Abwasserverband "Untere Döllnitz"	Plangröße in m ² :	A2 = 0,25 m ²		
Manuscripter Str. 38 - 04758 Oschatz Tel.: 03435/6669-0 Fax: 03435/6669-19 Internet: www.abwasser-oschatz.de	Planverfasser: FICHTNER Water & Transportation GmbH (Büro Leipzig) Löbauer Str. 68 - 04347 Leipzig Tel.: (0341) 24 29 3 - 0 Fax: (0341) 24 29 3 - 33 Internet: www.fwt.fichtner.de	Datum	Name		
Datum / Unterschrift:	Datum / Unterschrift:	bearbeitet	Jan. 2013	ScE	
		gezeichnet	Jan. 2013	Voi	
		geprüft	Jan. 2013	Mäd	

- Legende:**
- Einfriedung
 - Flurstücke mit Flurstücksnummer
 - Tief-/ Rundbord
 - Bit. Befestigung
 - Betonverbundpflaster
 - Schotterrassen
 - Rasenfläche
 - Schaltschrank
 - Leuchtmast
 - 128.25 Höhenangaben, neu
 - 128.31 Höhenangaben, vorh.
 - UFH Unterflurhydrant

