

# Anlage zur verkehrsrechtlichen Anordnung 2021B00318




PT1




PT2



PT3

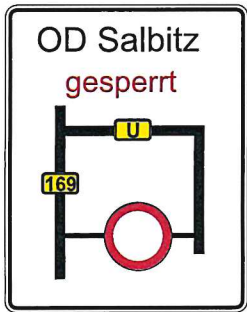

PT4

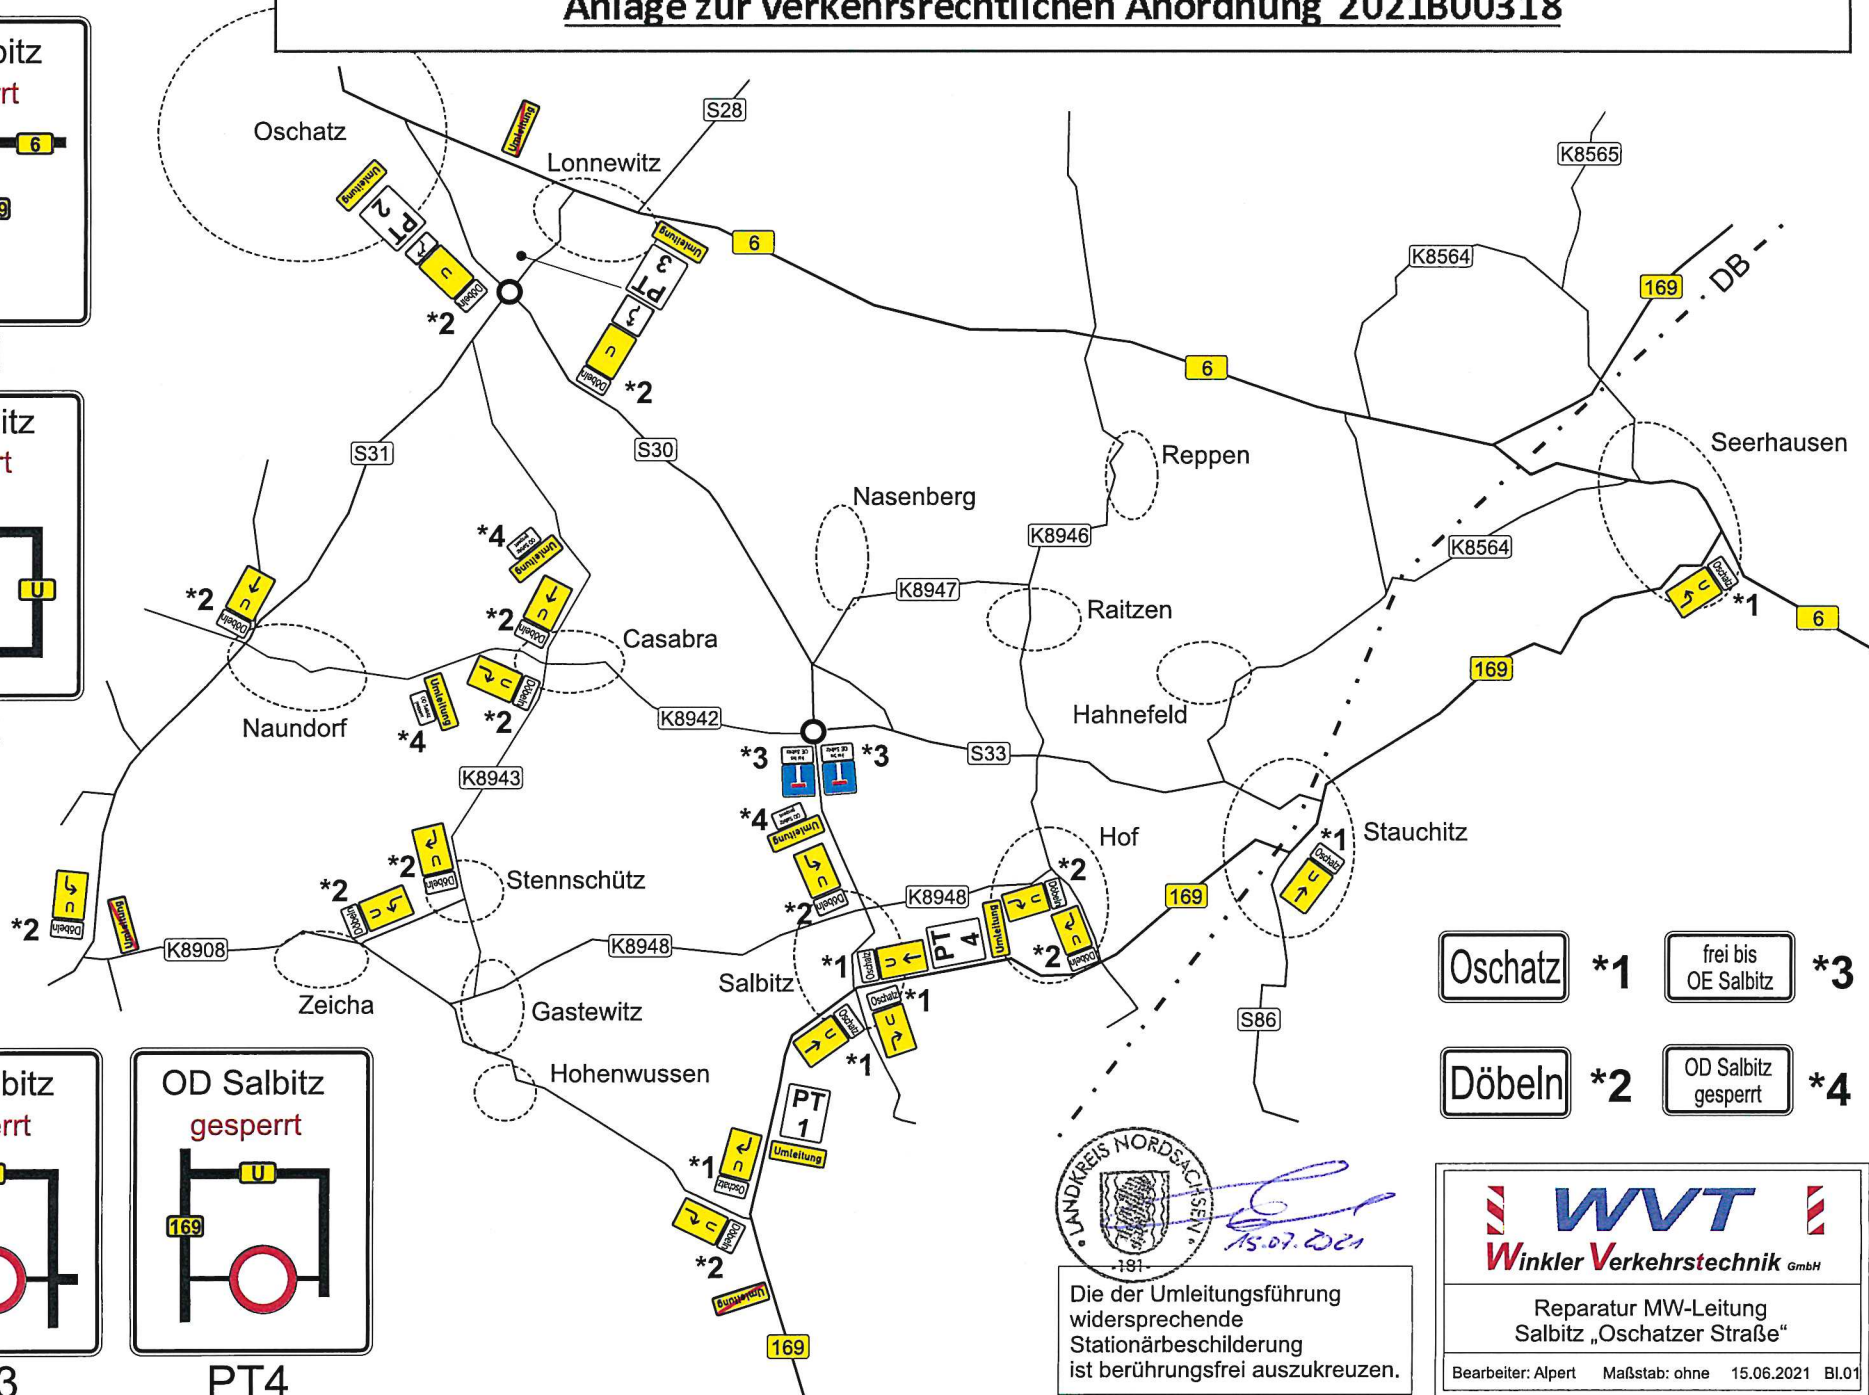

- Oschatz \*1
- frei bis OE Salbitz \*3
- Döbeln \*2
- OD Salbitz gesperrt \*4




Die der Umleitungsführung widersprechende Stationärsbeschilderung ist berührungsfrei auszukreuzen.

**WVT**  
Winkler Verkehrstechnik GmbH

Reparatur MW-Leitung  
Salbitz „Oschatzer Straße“

Bearbeiter: Alpert Maßstab: ohne 15.06.2021 Bl.01

Anlage zur verkehrsrechtlichen Anordnung 2021B00318

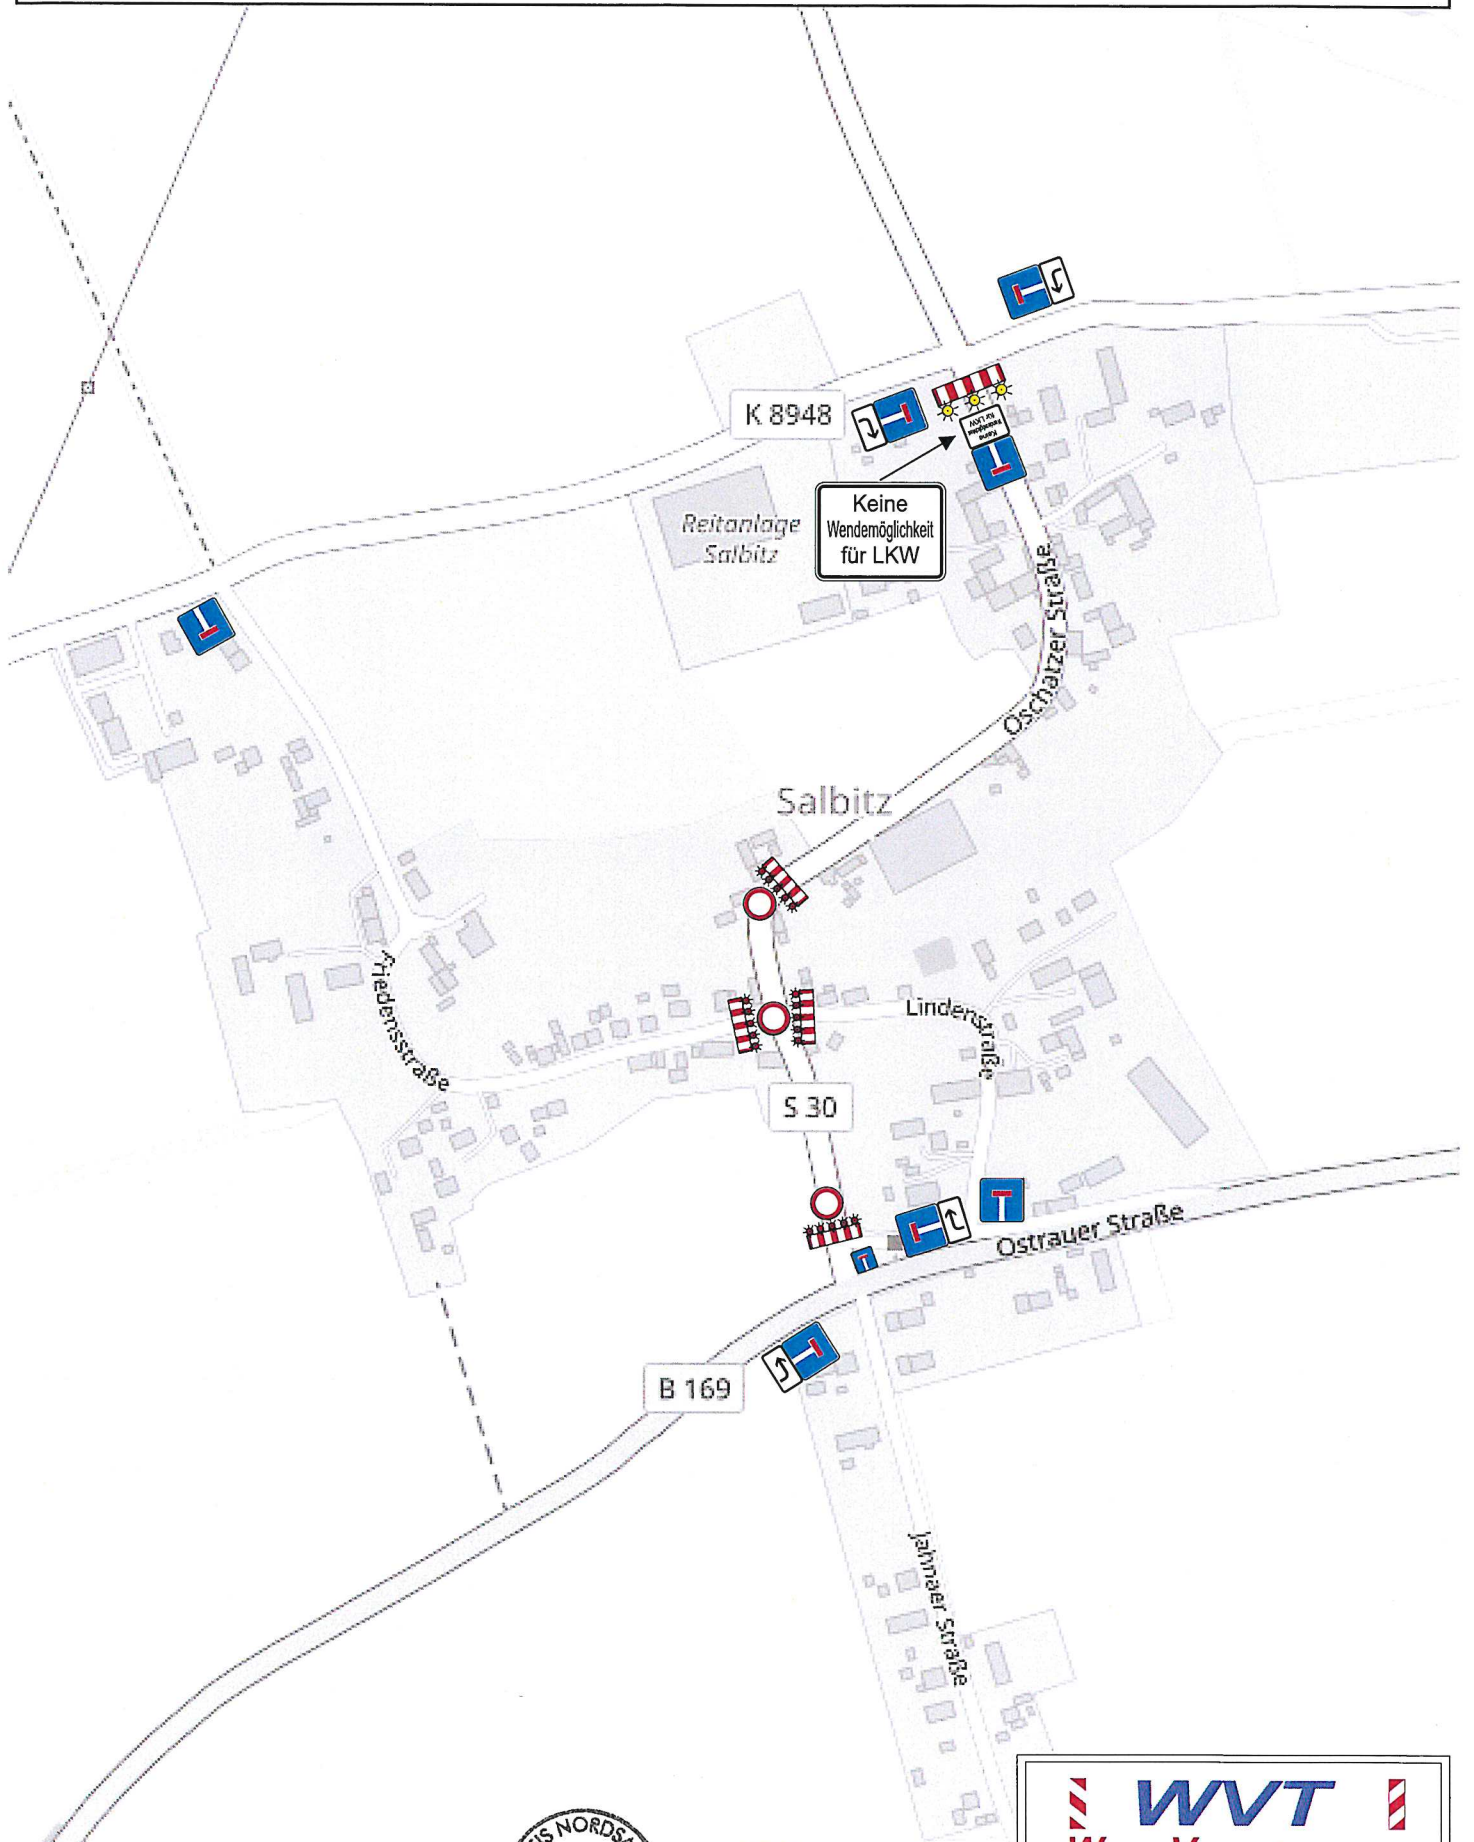

Die der Umleitungsführung widersprechende Stationärschilderung ist berührungsfrei auszukreuzen.



 <b>WVT</b> Winkler Verkehrstechnik GmbH
Reparatur MW-Leitung Salbitz „Oschatzer Straße“
Bearbeiter: Alpert    Maßstab: ohne    15.06.2021    Bl.02