


1. Bauabschnitt
Phase 3

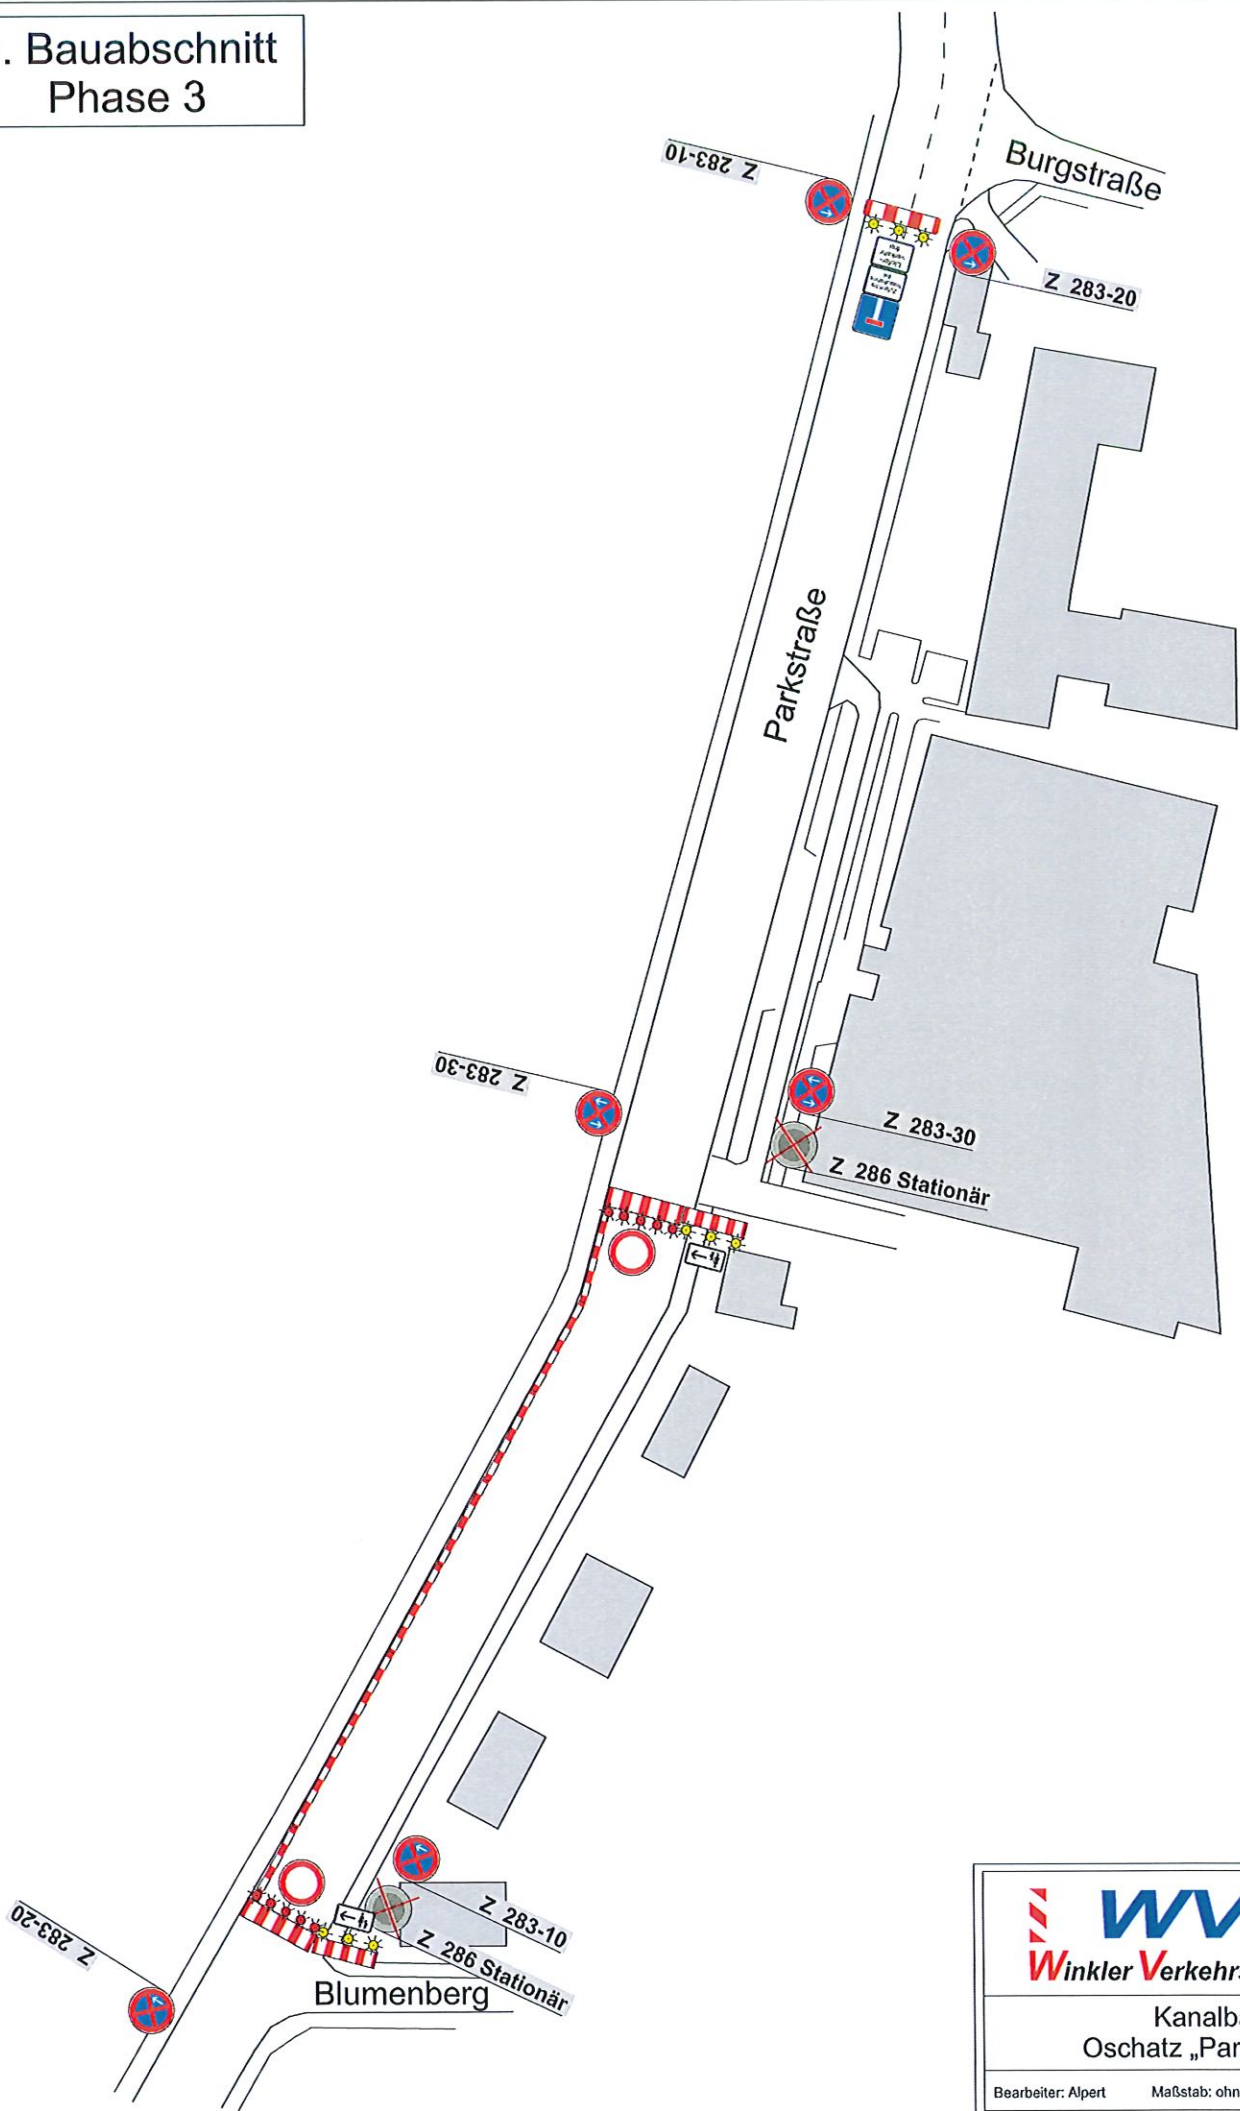


WVT
Winkler Verkehrstechnik GmbH

Kanalbau
Oschatz „Parkstraße“

Bearbeiter: Alpert Maßstab: ohne 13.04.2021 Detailpl.03

1. Bauabschnitt Phase 3



- | | | | |
|---|-----------|---|-----------|
|  | *1 |  | *4 |
|  | *2 |  | *5 |
|  | *3 |  | *6 |



WVT
Winkler Verkehrstechnik GmbH

Kanalbau
Oschatz „Parkstraße“

Bearbeiter: Alpert Maßstab: ohne 24.03.2021 Bl.013